


DO WYNAJĘCIA

Spółka Białskie Wodociągi i Kanalizacja „WOD-KAN” w Białej Podlaskiej wynajmie lokal przy ul. Narutowicza 23B w Białej Podlaskiej (dawna galeria) o łącznej powierzchni 103,06 m² w skład, którego wchodzi 5 pomieszczeń usytuowanych na parterze oraz WC i korytarz. Budynek wyposażony jest w media: prąd, przyłącze wodociągowo kanalizacyjne, ogrzewanie kominkowe.

Więcej informacji można uzyskać pod telefonem 83 342 60 71 wew. 141 lub w siedzibie Spółki przy ul. Narutowicza pok. 205.

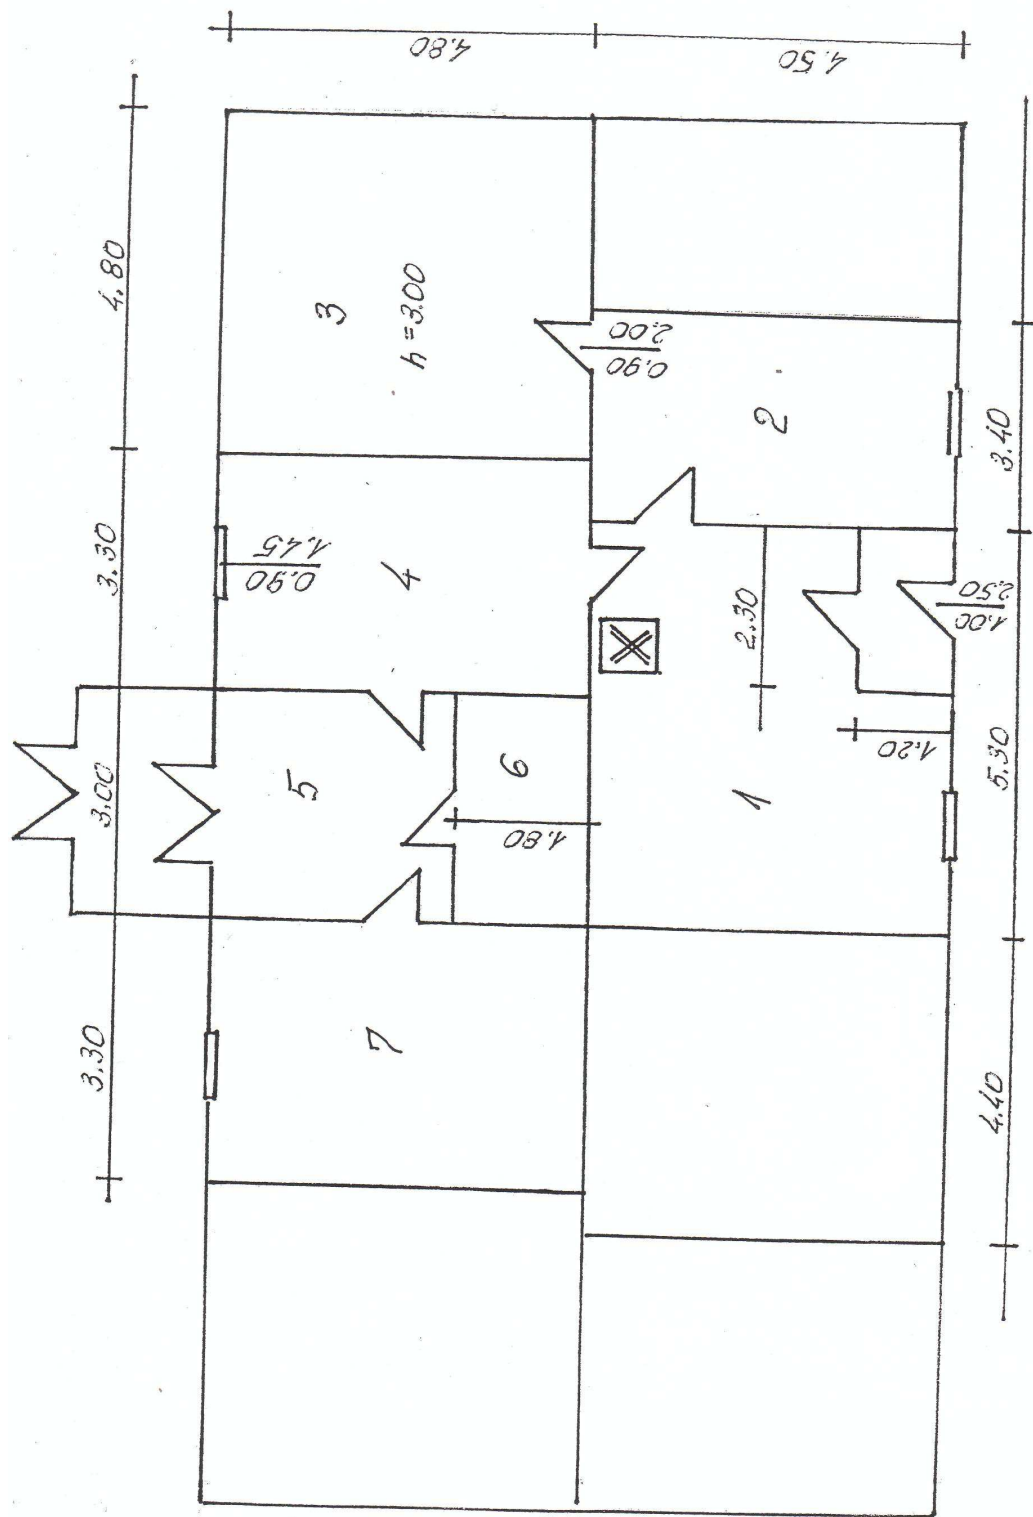

Szkic rzutu parteru budynku mieszkalno-usługowego
 przy ul. Narutowicza 23 w Białej Podlaskiej